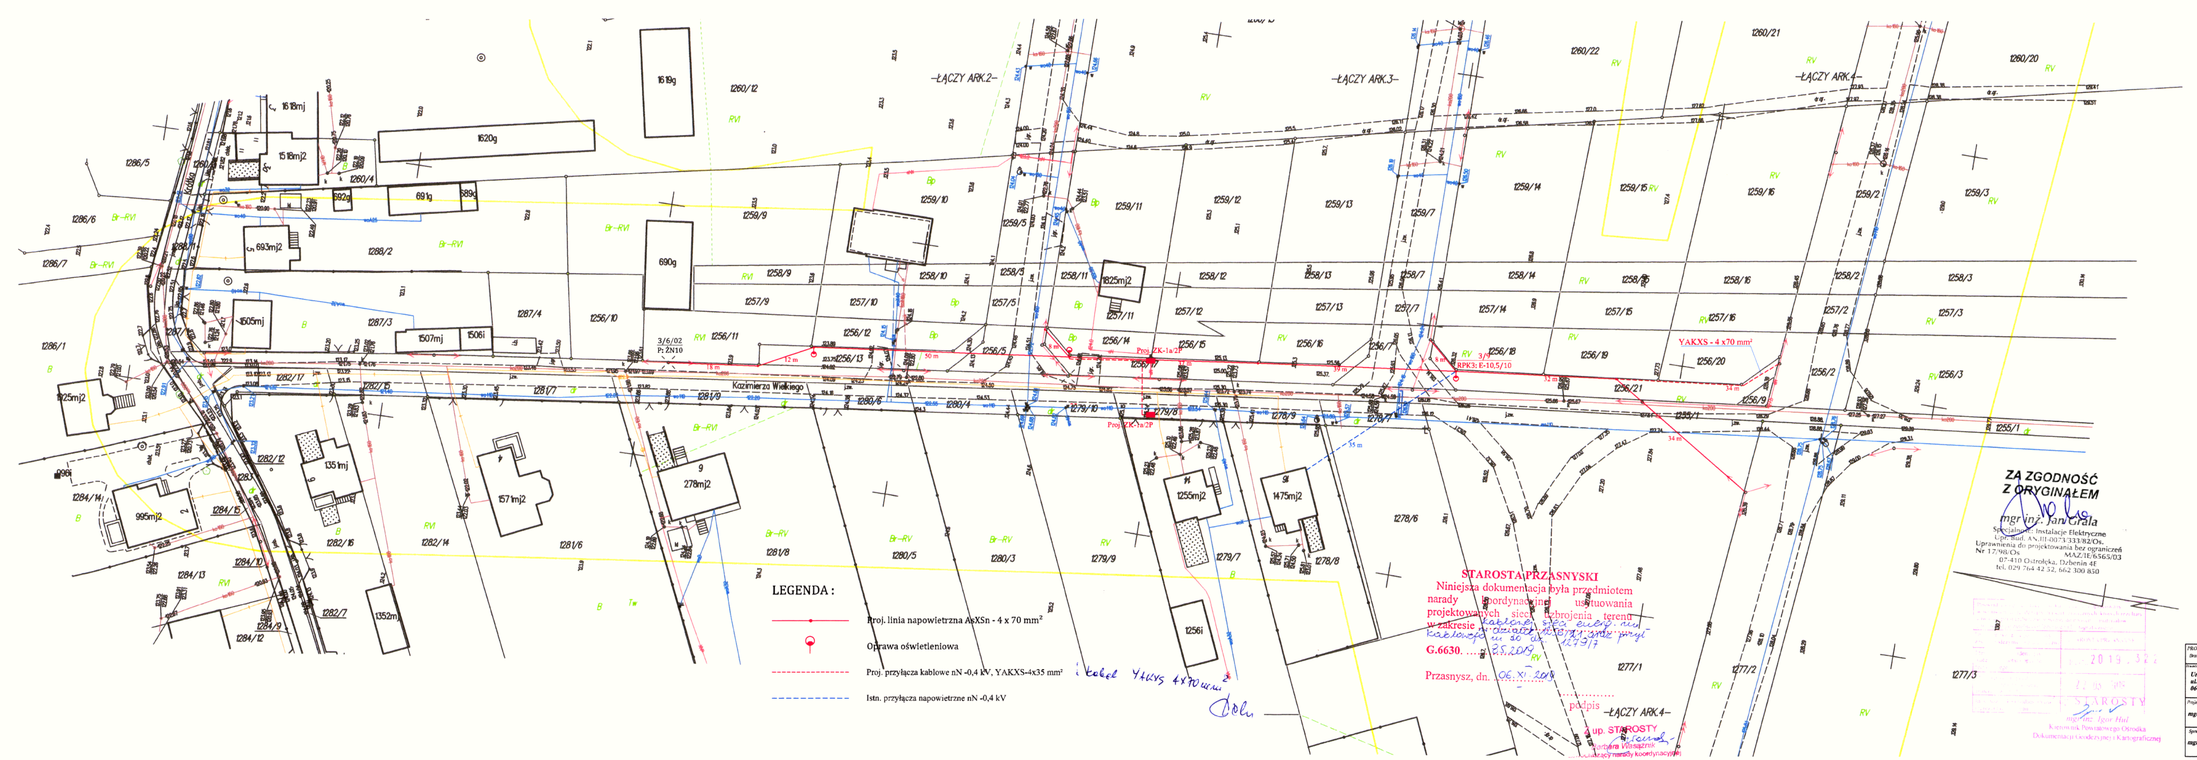

STAROSTA PRZASNYSKI
Niniejsza dokumentacja była przedmiotem narady koordynacyjnej ustalonej projektowanych sieci uzbrojenia terenu w zakresie kablowej linii SN
G.6630. ... 25.2019
Przasnysz, dn. 06. XI. 2019
podpis
up. STAROSTY
Wicestarosta
Jerzy Wiśniewski
Członek Zarządu Powiatu

ZA ZGODNOŚĆ Z ORYGINAŁEM
mgr inż. Jan Grala
Specjalność: Instalacje Elektryczne
Uprawn. bud. AN-III-0073/333/92/Os.
Uprawnienia do projektowania bez ograniczeń
Nr 17/98/Ols MAZ/IE/6565/03
07-410 Ostrołęka, Dybenin 4E
tel. 029 764 42 52, 662 300 820

2019 . 11 . 13
STAROSTY
mgr inż. Igor Hut
Kierownik Powiatowego Ośrodka
Dokumentacji Geodezyjnej i Kartograficznej

SZKIC ORIENTACYJNY

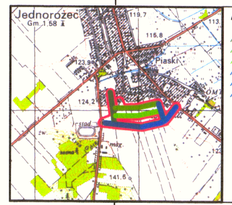

LEGENDA:
Arkusz 1
Arkusz 2
Arkusz 3
Arkusz 4
Arkusz 5
Arkusz 6

MAPA DO CELÓW PROJEKTOWYCH

SKALA 1 : 500
ARKUSZ 1/6

Jedn. ewid.: 142204_2, Jednorożec
Obręb ewid.: 142204_2.0004, Jednorożec
Miejscowość: Stegna
Wykonał 15.03.2019 r.

GEODETA UPRAWNIONY
GEONOM
Marcin Lorenc
06-323 Jednorożec
ul. Mławskiego 10 tel. 5076s3764
NIP 7011160940 Regon 140178741

Nie wyklucza się istnienia w terenie innych nie wykazanych na niniejszej mapie urządzeń podziemnych, które nie były zgłoszone do inwentaryzacji lub o których brak jest informacji w instytucjach branżowych.

W granicach projektowanej inwestycji budowlanej nie badano skuteczności gruntowych ujawnionych w księdze wieczystej.

Oznaczenie zakresu aktualizacji mapy kolorem żółtym.

Id. zgł.: G.6640.3.246.2019
Układ współrzędnych prostokątnych płaskich – 2000
Układ wysokości – Kronsztadt 86

PROJEKTOWANY branża: elektryczna	Kolizyjna projektowa	PROJEKTOWANIE I DORADZTWO Jan Grala, Dybenin 4E, 07-410 Ostrołęka	Skala rysunku 1:500 / Numer rysunku 1
Inwestor: Urząd Gminy Jednorożec ul. Ostrołęcka 14, 06-323 Jednorożec	Nazwa projektu: Budowa linii napowietrznej nN-0,4 kV, obwód nr 2 kier. ul. Kwiatu w m. Kazimierza Wielkiego w miejscowości Stegna.		
Projektował: mgr inż. Jan Grala	Upr.Nr 17/98/Ols Nr ewid. MAZ/IE/6565/03		Data: Październik 201 9 r.
Sprawdził: mgr inż. Mariusz Olejniczak	Upr. MAZ/0306/PWOE/04 Spec. inst. sił. w zakresie inst. elektr.		Nazwa rysunku: Projekt zagospodarowania terenu