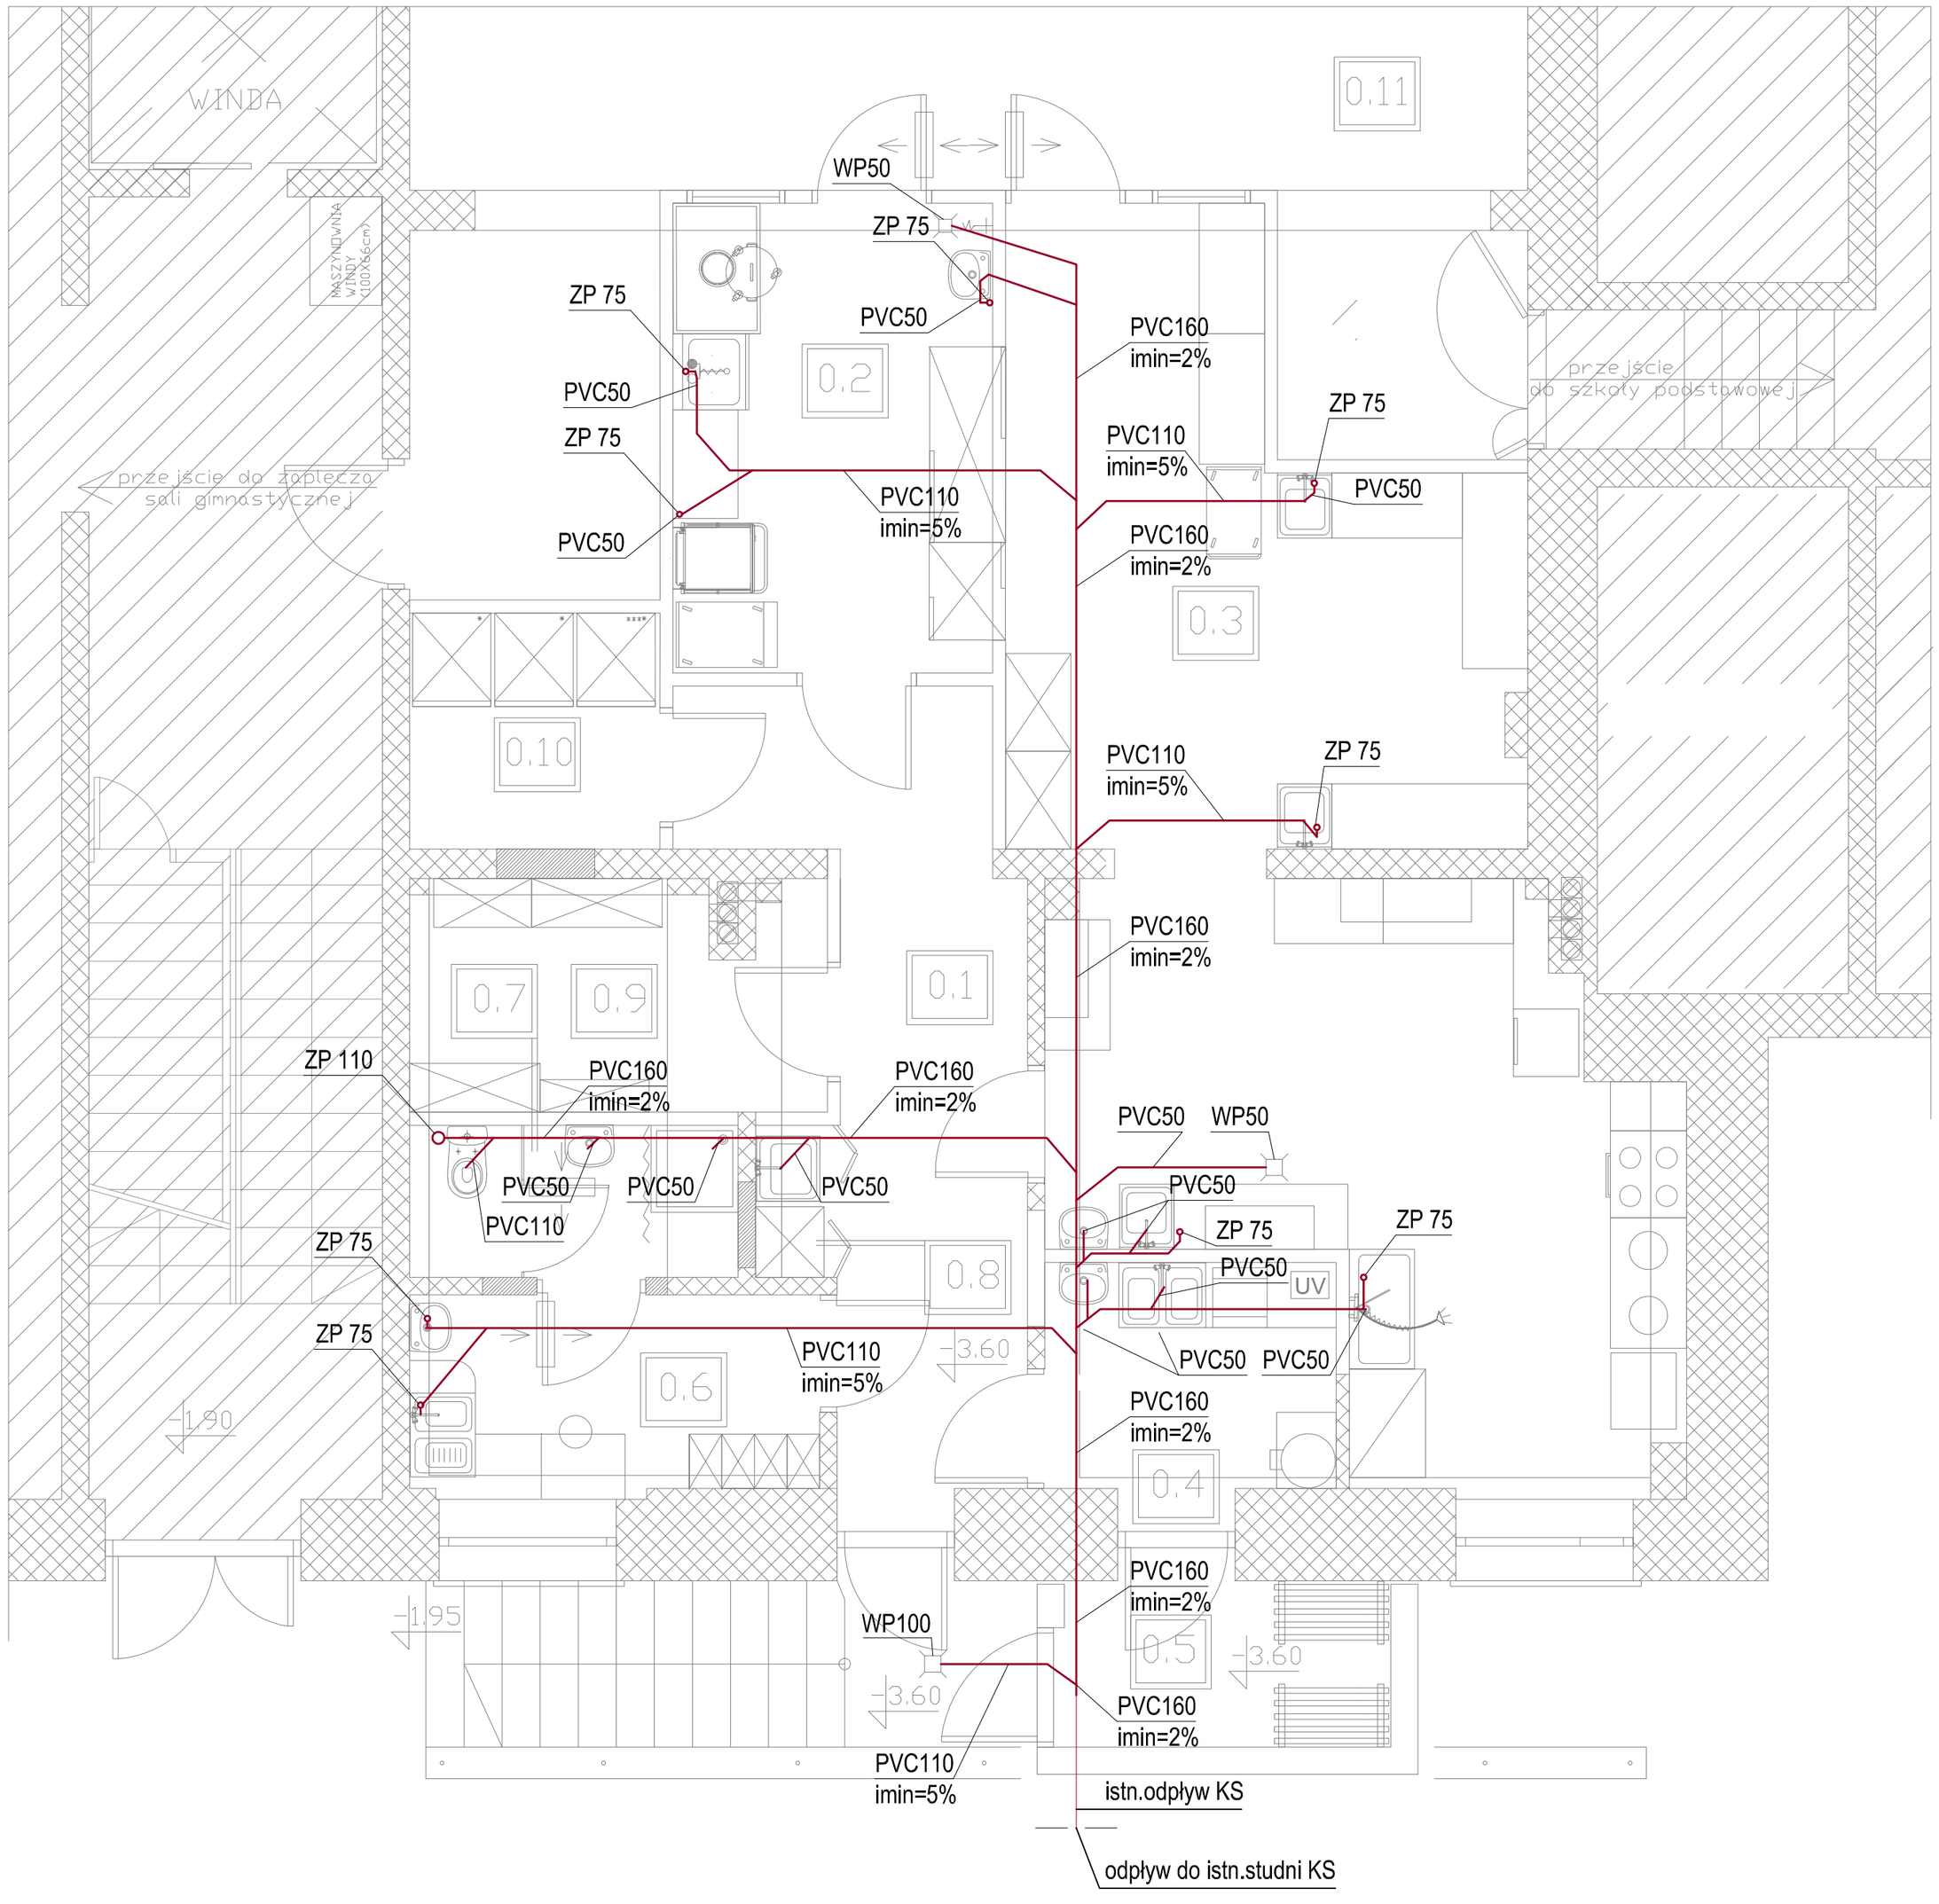

LP	NAZWA POMIESZCZENIA	POSADZKA	POWIERZCHNIA
0.1	KORYTARZ	gres	14,54m²
0.2	ZMYWALNIA	gres	12,70m²
0.3	KUCHNIA	gres	47,56m²
0.4	OBRÓBKA WSTĘPNA WARZYW, DEZYNFEKCJA JAJ	gres	5,57m²
0.5	MAGAZYN WARZYW I ZIEMNIAKÓW	gres	4,67m²
0.6	POMIESZCZENIE SOCJALNE PRACOWNIKÓW KUCHNI	gres	6,90m²
0.7	ŁAZIENKA PRACOWNIKÓW	gres	4,23m²
0.8	ANEKS PORZĄDKOWY	gres	0,98m²
0.9	MAGAZYN ARTYKUŁÓW SUCHYCH	gres	7,80m²
0.10	MAGAZYN CHŁODNICZY	gres	4,99m²
		RAZEM	109,94m²
0.11	ISTNIEJĄCA JADALNIA / ŚWIETLICA	istn. gres	373,66m²

UWAGA:

Piony KS wyprowadzić ponad dach i zakończyć wywiewką kanalizacyjną

projektowana instalacja kanalizacji sanitarnej a rur PVC,SN4

istniejąca instalacja kanalizacji sanitarnej

ZP 75 — zawór napowietrzny 75 MAXI VENT 75

ZP 110 — zawór napowietrzny 110 MAXI VENT 110

OSTPROJEKT
Biuro Architektoniczno Budowlane
Mirosław Grzyb
07 - 410 Ostrołęka
ul. Kilińskiego 32a
tel. (29) 764 57 99

Nazwa rys.: RZUT PIWNIC - instalacja kanalizacji sanitarnej

Nr rys.: PB-S7

Nazwa inwestycji: Przebudowa i remont pomieszczeń kuchennych w budynku Zespołu Szkół w Jednorożcu

Adres inwestycji: ul. Odrodzenia, 06-323 Jednorożec, działka nr 1298

Skala: 1:50

Inwestor: Gmina Jednorożec, ul. Odrodzenia 14, 06-323 Jednorożec

projekt budowlany

Projektował : mgr inż. Marcin Lewandowski

Specjalność: sanitarna Upr.: MAZ/0217/PWOS/09 Podpis

branża sanitarna

Data: 07.2020r.